

Agenzia delle Entrate
CATASTO FABBRICATI
Ufficio Provinciale di
Imperia

Dichiarazione protocollo n. IM0067796 del 20/12/2023

Comune di Sanremo

Via Duca Degli Abruzzi

civ. 82

Identificativi Catastali:

Sezione: SR

Foglio: 45

Particella: 891

Subalterno: 15

Compilata da:
Erasmi Franco

Iscritto all'albo:
Ingegneri


Prov. Imperia

N. 00434


Planimetria

Scheda n. 1

Scala 1:200

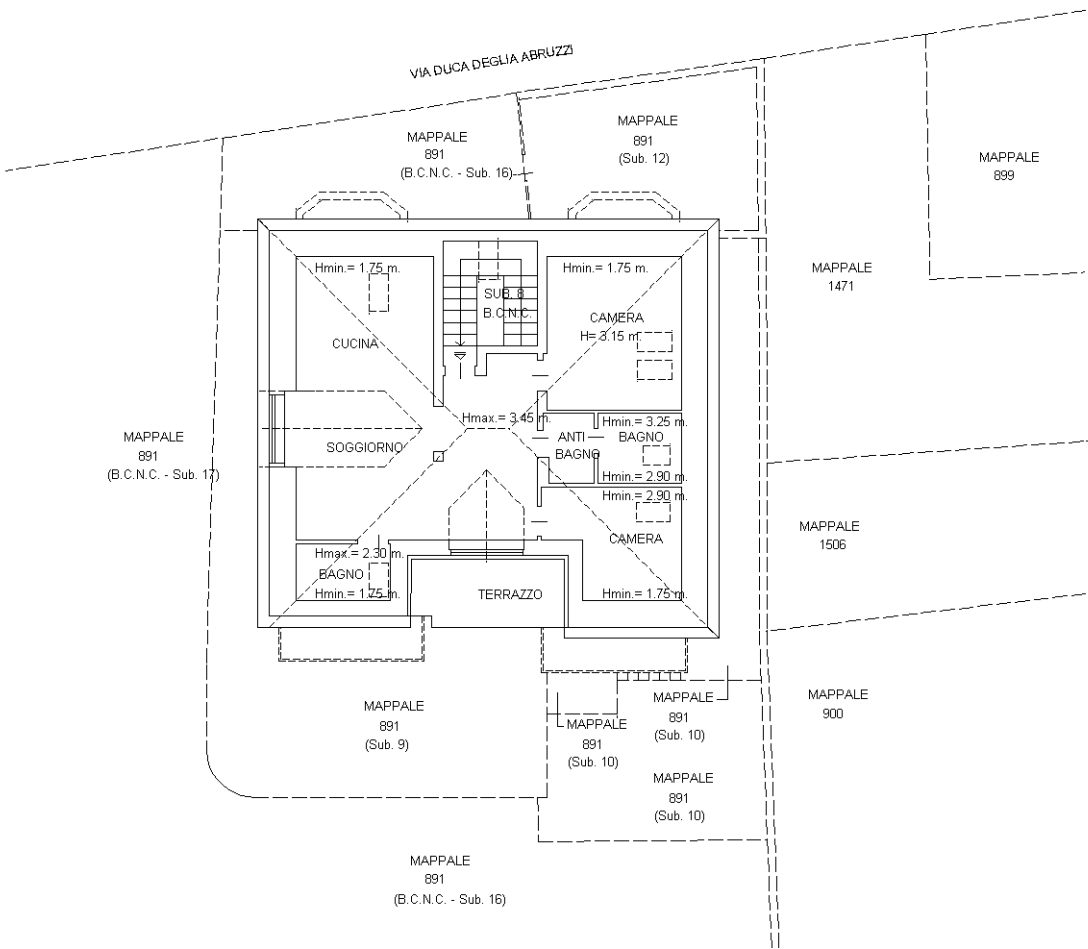

PIANTA PIANO SECONDO (SOTTOTETTO)
Hmedia= 3.15 m.
(Sub. 15)

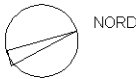

Ultima planimetria in atti