

Agenzia del Territorio
CATASTO FABBRICATI
Ufficio Provinciale di
Imperia

Dichiarazione protocollo n. IM0045887 del 17/05/2013

Planimetria di u.i.u. in Comune di San Remo

Corso Degli Ingleesi

civ. 459

Identificativi Catastali:

Sezione: SR

Foglio: 40

Particella: 443

Subalterno: 4

Compilata da:
Romano Luciano

Iscritto all'albo:
Geometri

Prov. Imperia

N. 01121

Scheda n. 1


Scala 1:200

Pianta Piano Primo

H. mt. 2,80

Aria su Mapp. 31


Aria su Mapp. 31

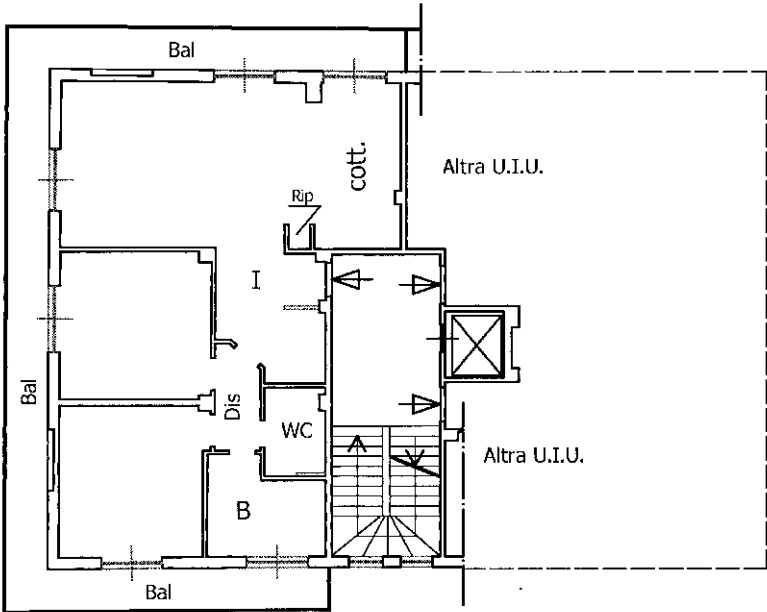

Aria su Mapp. 31

Pianta Piano Seminterrato

Cantina H. mt. 2,80

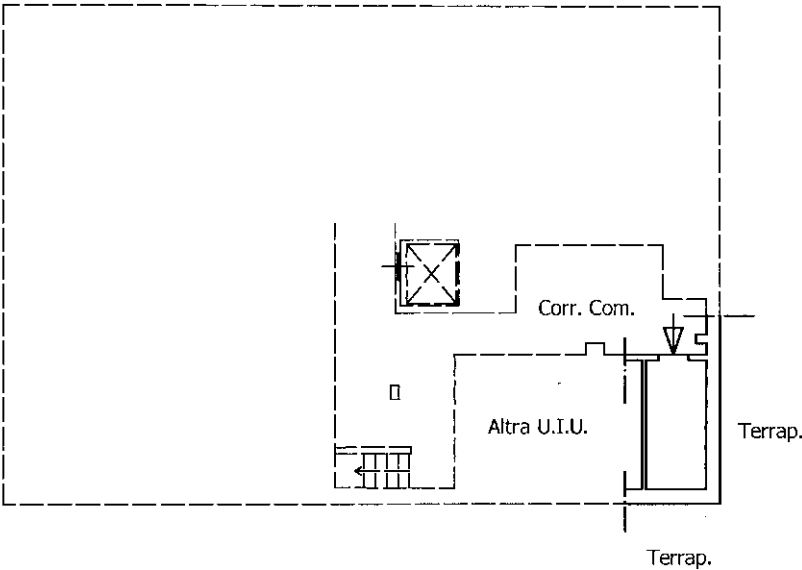

Nord



Ultima planimetria in atti