


PIANTA PIANO PRIMO - SCALA 1:100 STATO PROGETTO AUTORIZZATO

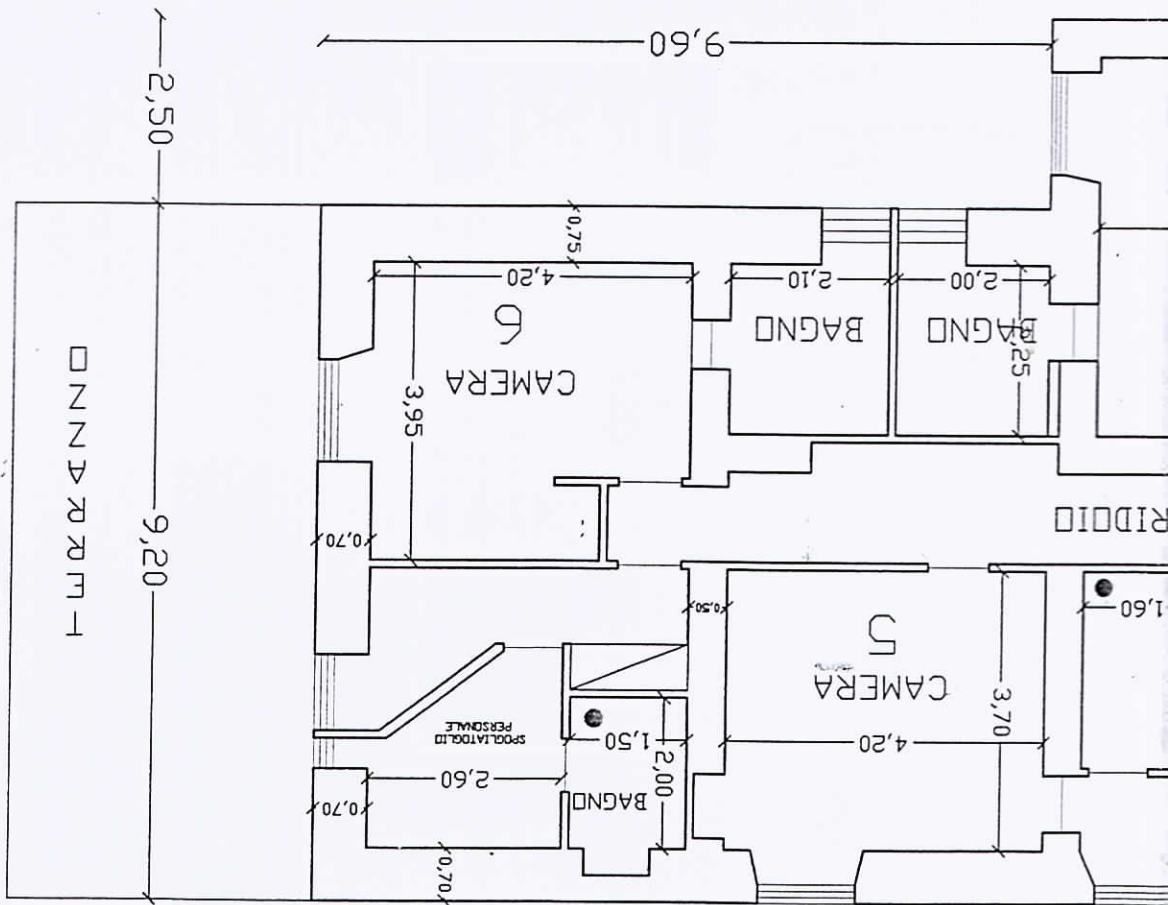

STUDIO TECNICO
Geom. Sergio Prevosto
Via Pia Zappa, 22 - 18038 Sanremo IM
E-mail: prevostosergio@hotmail.it
Pec: sergioprevosto@pec.it
Tel. 00983750064 C.F. PRVSRG61R221138T

