

**Agenzia delle Entrate
CATASTO FABBRICATI
Ufficio Provinciale di
Imperia**

Dichiarazione protocollo n. IM0001926 del 13/01/2016

Planimetria di u.i.u. in Comune di San Remo

Via Alessandro Volta

civ. 121

Identificativi Catastali:

Sezione: SR

Foglio: 44

Particella: 18

Subalterno: 39

Compilata da:

Carneseca Paolo


Iscritto all'albo:

Geometri

Prov. Imperia

N. 1217

Scheda n. 1 Scala 1:200

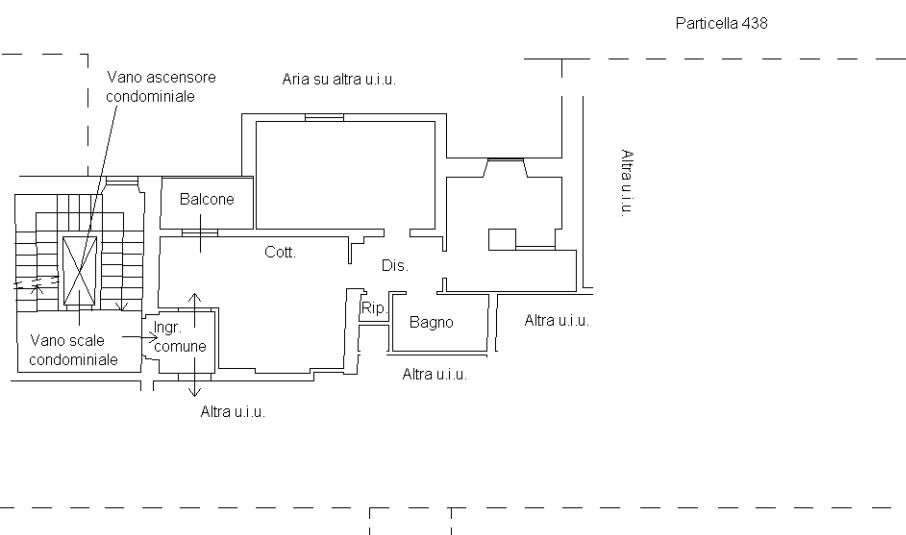

Pianta Piano Secondo
abitazione
H=3.25



Ultima planimetria in atti

Data: 24/10/2025 - n. T91875 - Richiedente: MNZMRC93A10A984L

Totale schede: 1 - Formato di acquisizione: A4(210x297) - Formato stampa richiesto: A4(210x297)