

Agenzia del Territorio
CATASTO FABBRICATI
Ufficio Provinciale di
Cuneo

Dichiarazione protocollo n. CN0001215 del 03/01/2008

Planimetria di u.i.u. in Comune di Vernante

Via Umberto I

civ. 126

Identificativi Catastali:

Sezione:

Foglio: 14

Particella: 81

Subalterno: 8

Compilata da:
Dalmasso Marco

Iscritto all'albo:
Geometri

Prov. Cuneo

N. 1460


Scheda n. 1

Scala 1:200

PIANO PRIMO

H max = ml 2,90

H min = ml 2,43

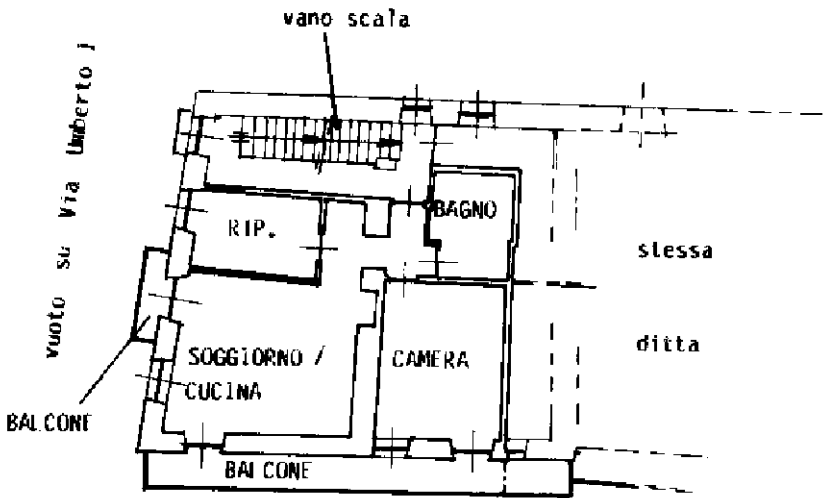

vuoto su Vicolo Teologo Carletto

