


PIANTA RILEVATA LOCALE OSPEDALETTI
(IM) C.SO REG. MARGHERITA. 60

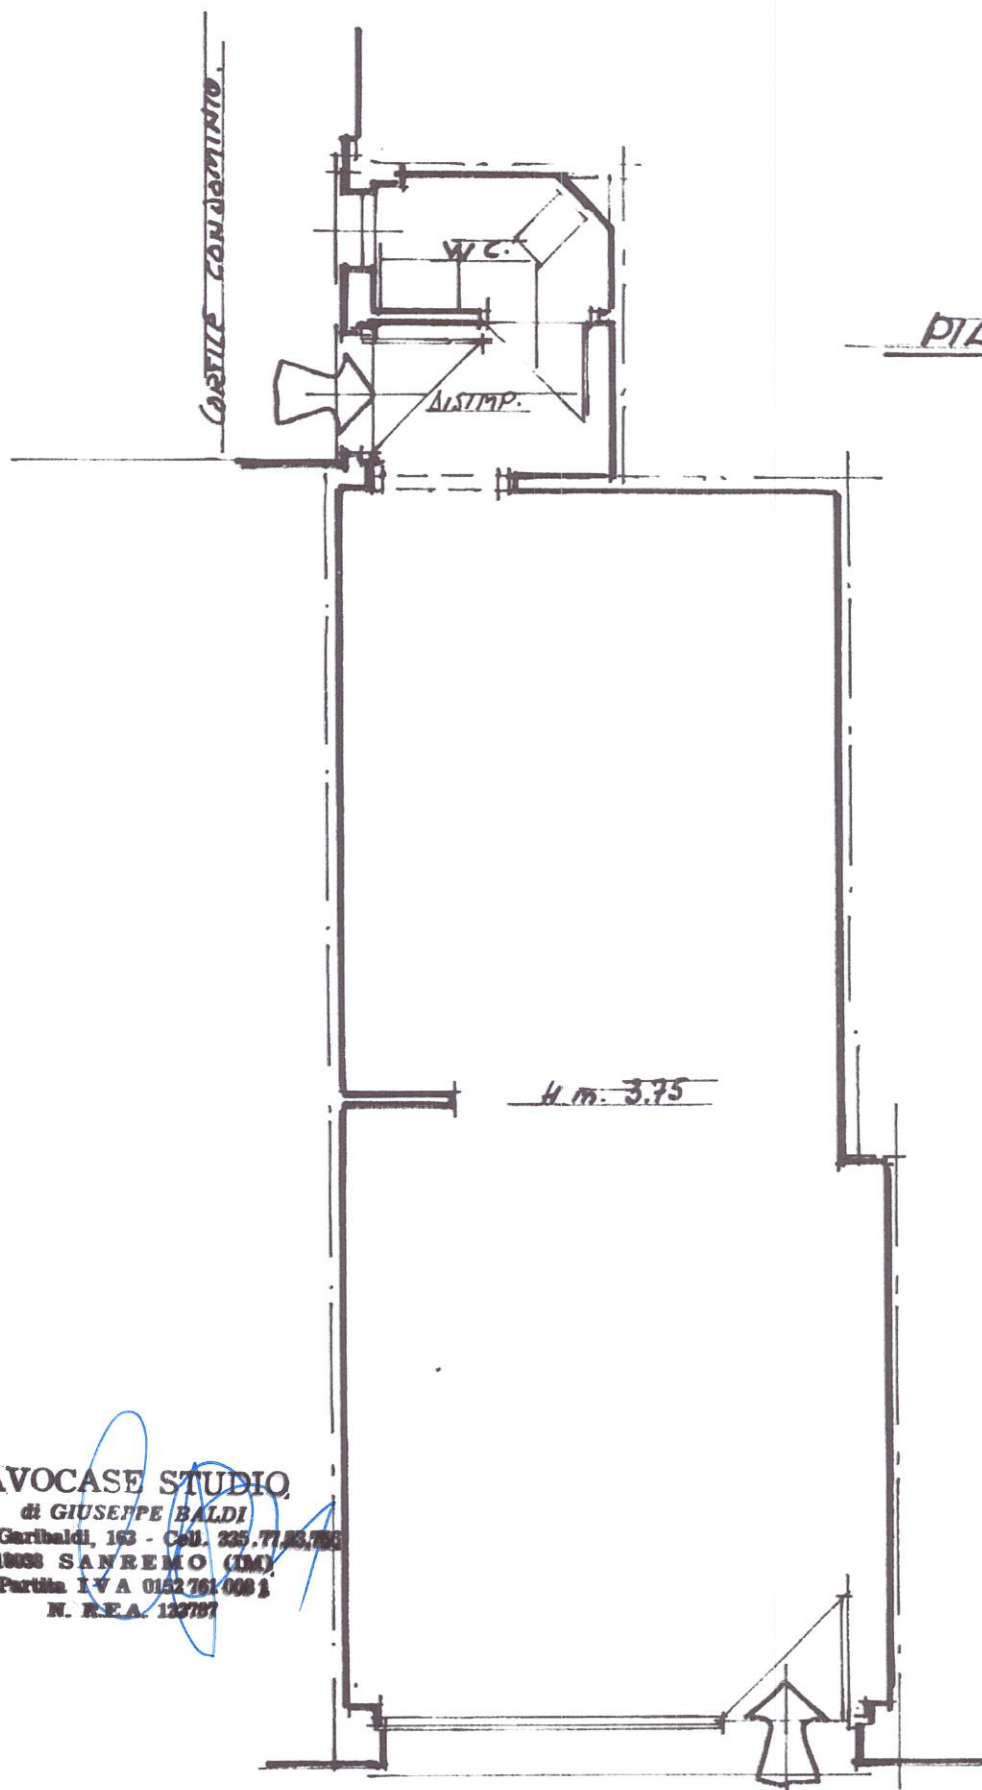

AVOCASE STUDIO
di GIUSEPPE BALDI
Corso Garibaldi, 153 - Cell. 335.77.83.788
18038 SANREMO (IM)
Partita IVA 01527610081
N. R.E.A. 123787

MARCIAPIEDE C.SO REG. MARGHERITA.