

Agenzia delle Entrate
CATASTO FABBRICATI
Ufficio Provinciale di
Imperia

Dichiarazione protocollo n. IM0006000 del 05/02/2019

Comune di Sanremo

Via Venti Settembre

civ. 3

Identificativi Catastali:

Sezione: SR

Foglio: 44

Particella: 224

Subalterno: 18

Compilata da:
Cardarelli Fabiano

Iscritto all'albo:
Architetti


Prov. Imperia

N. 617


Planimetria

Scheda n. 1

Scala 1:200

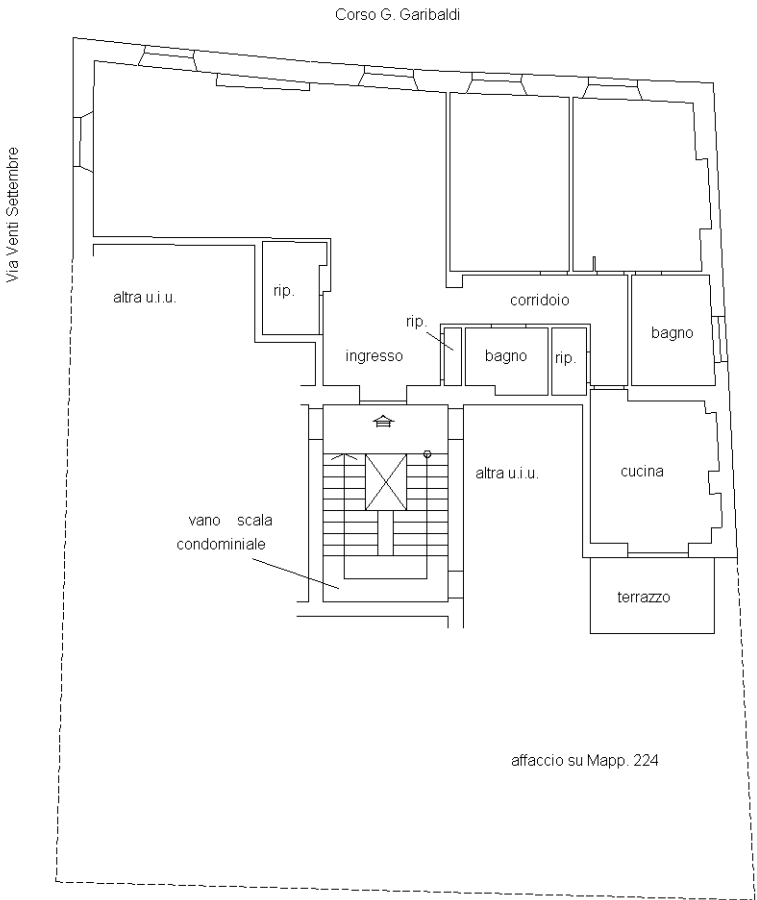

PIANO QUARTO
H 2.90 ml.

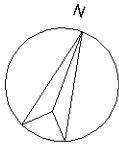

Ultima planimetria in atti